

Karta 3: KONCEPT URBANISTIČNEGA IN ARHITEKTURNEGA OBLIKOVANJA

Legenda

1. PODLAGE

••••• meja UN Breg

2. TEMELJNE STRUKTURE NASELJA

■ stanovanjska prostostoječa enodružinska gradnja

■ osrednje območje centralnih dejavnosti

■ kompleks z industrijskimi objekti

■ parkovna ureditev

■ Površine za oddih, rekreacijo in šport


■ vodne površine

3. OBLIKOVALSKA IZHODIŠČA

— ohranitev grajenega roba naselja


→ vzpostavitev zelene cezure med stavbnimi masami

⊗ prikaz geometrije zazidave (orientacija objektov)

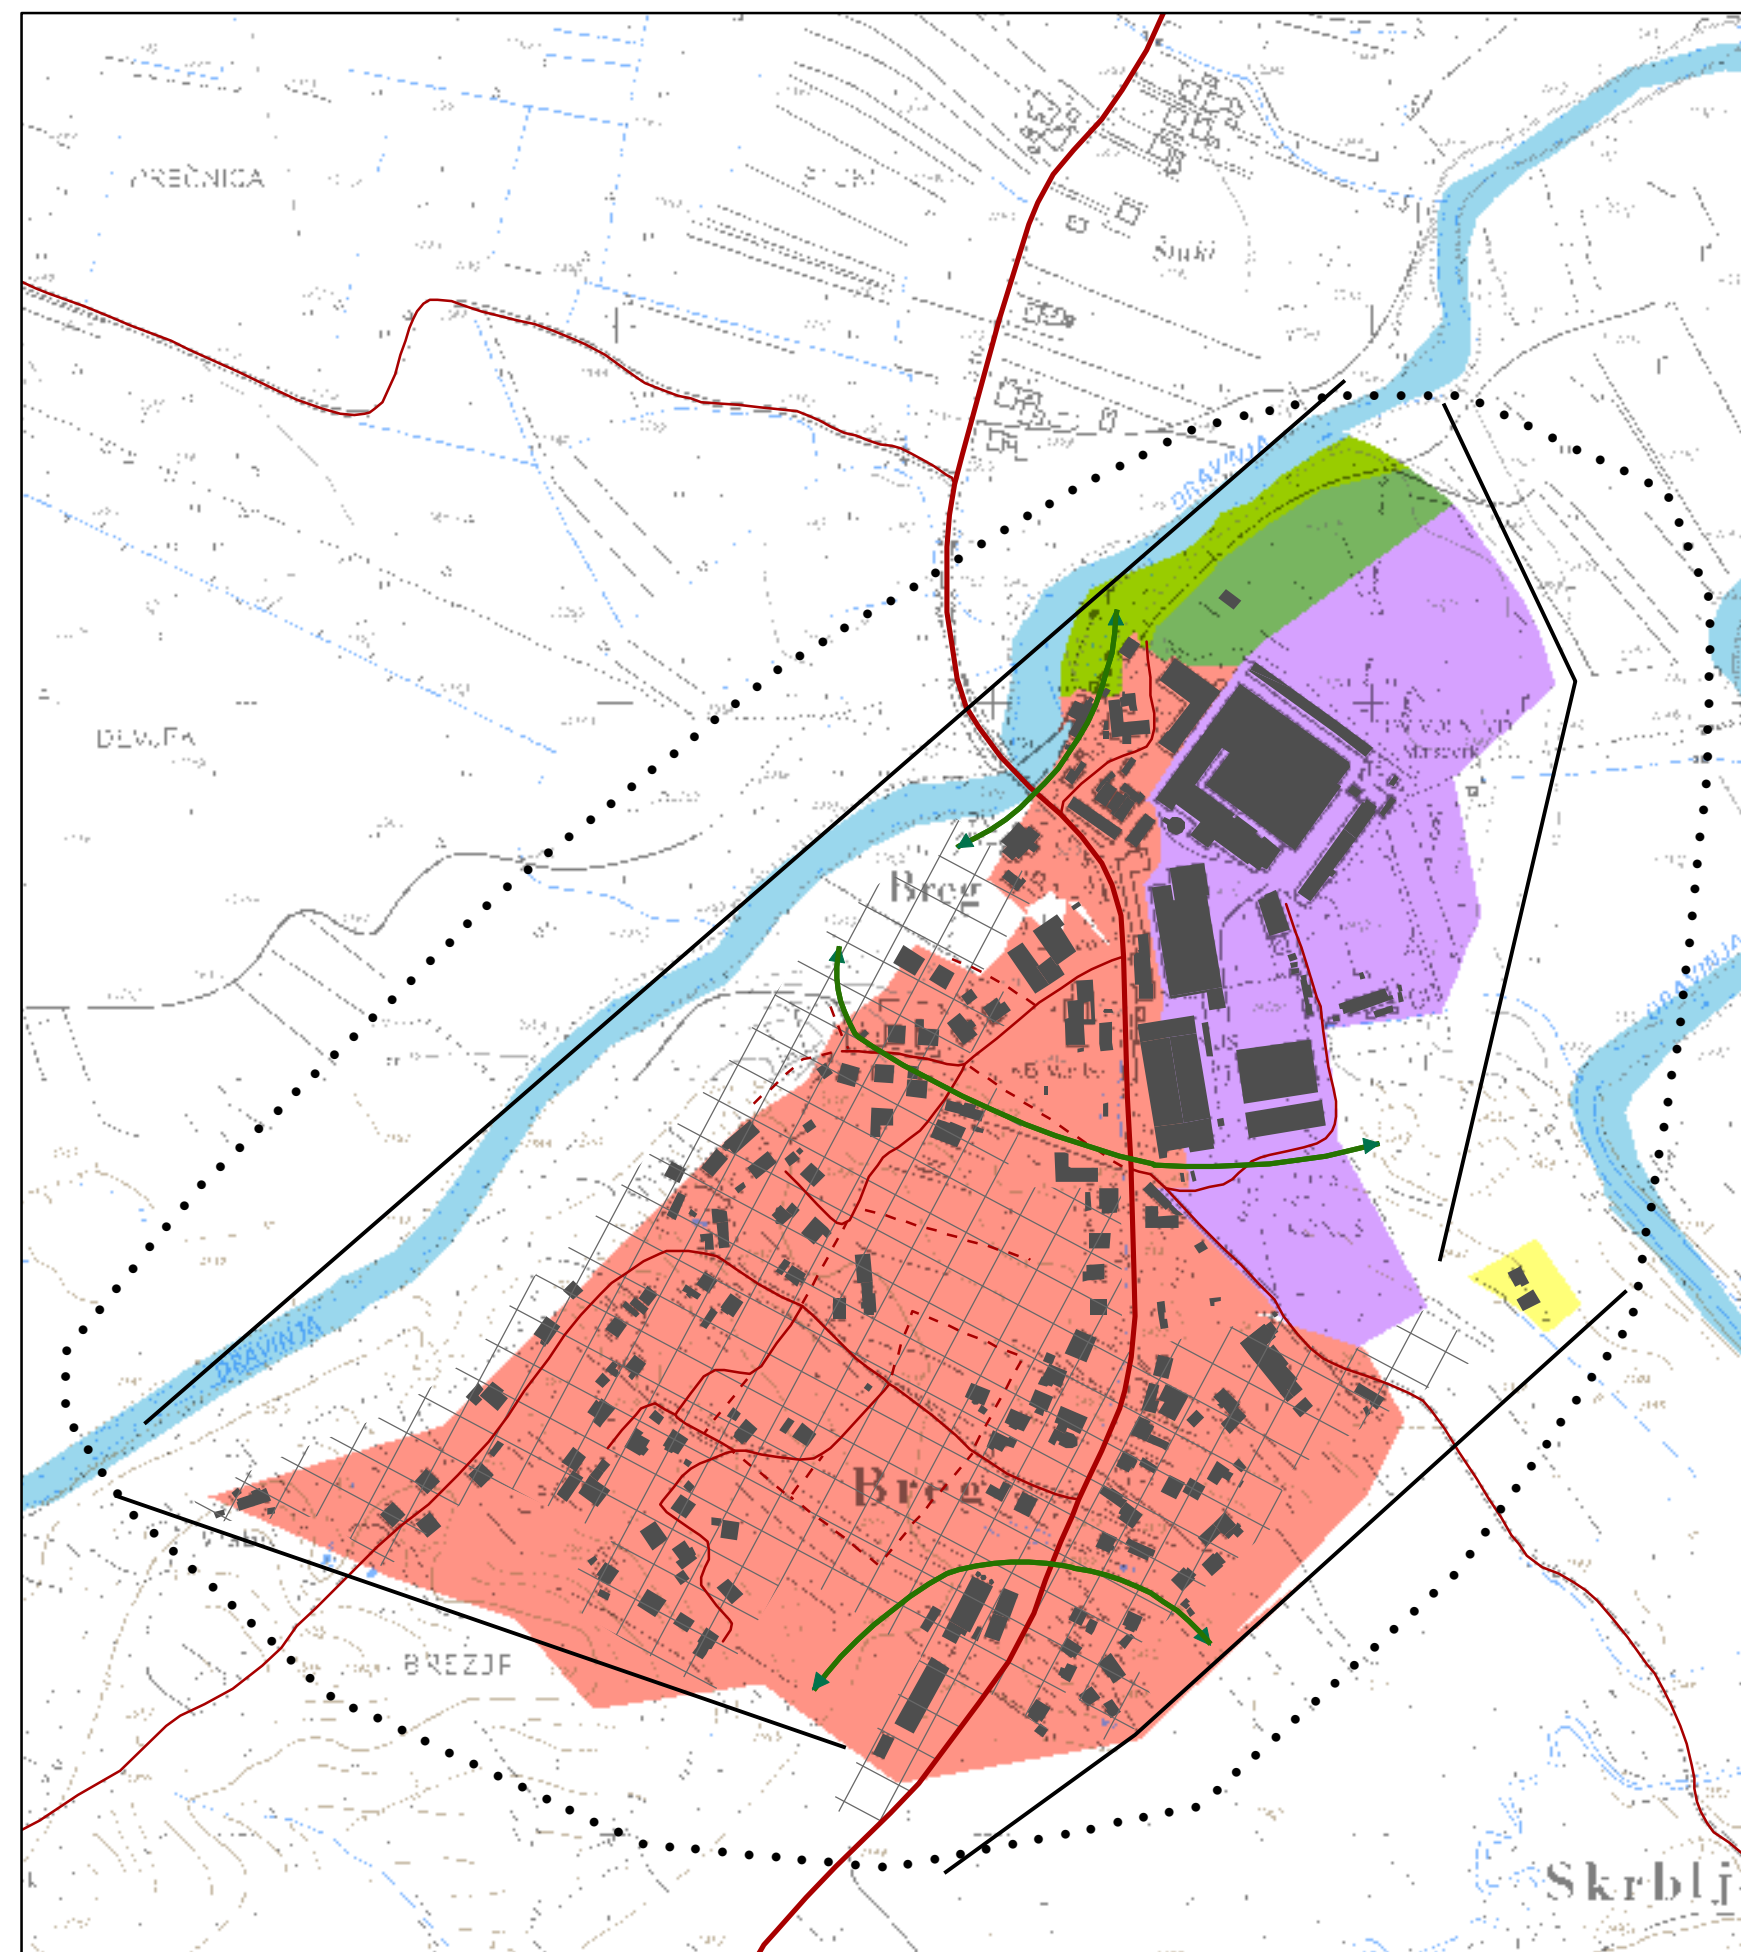

OBČINSKI PROSTORSKI NAČRT OBČINE MAJŠPERK - URBANISTIČNI NAČRT BREG Koncept razvoja naselja

MERILO 1:5.000

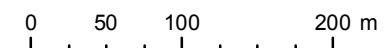

Kartografska podlaga: Državna topografska karta DTK 25
(vir: Geodetska uprava Republike Slovenije)

Izdelovalec: UMARH, d.o.o. Ptuj

OBČINA
MAJŠPERK

