



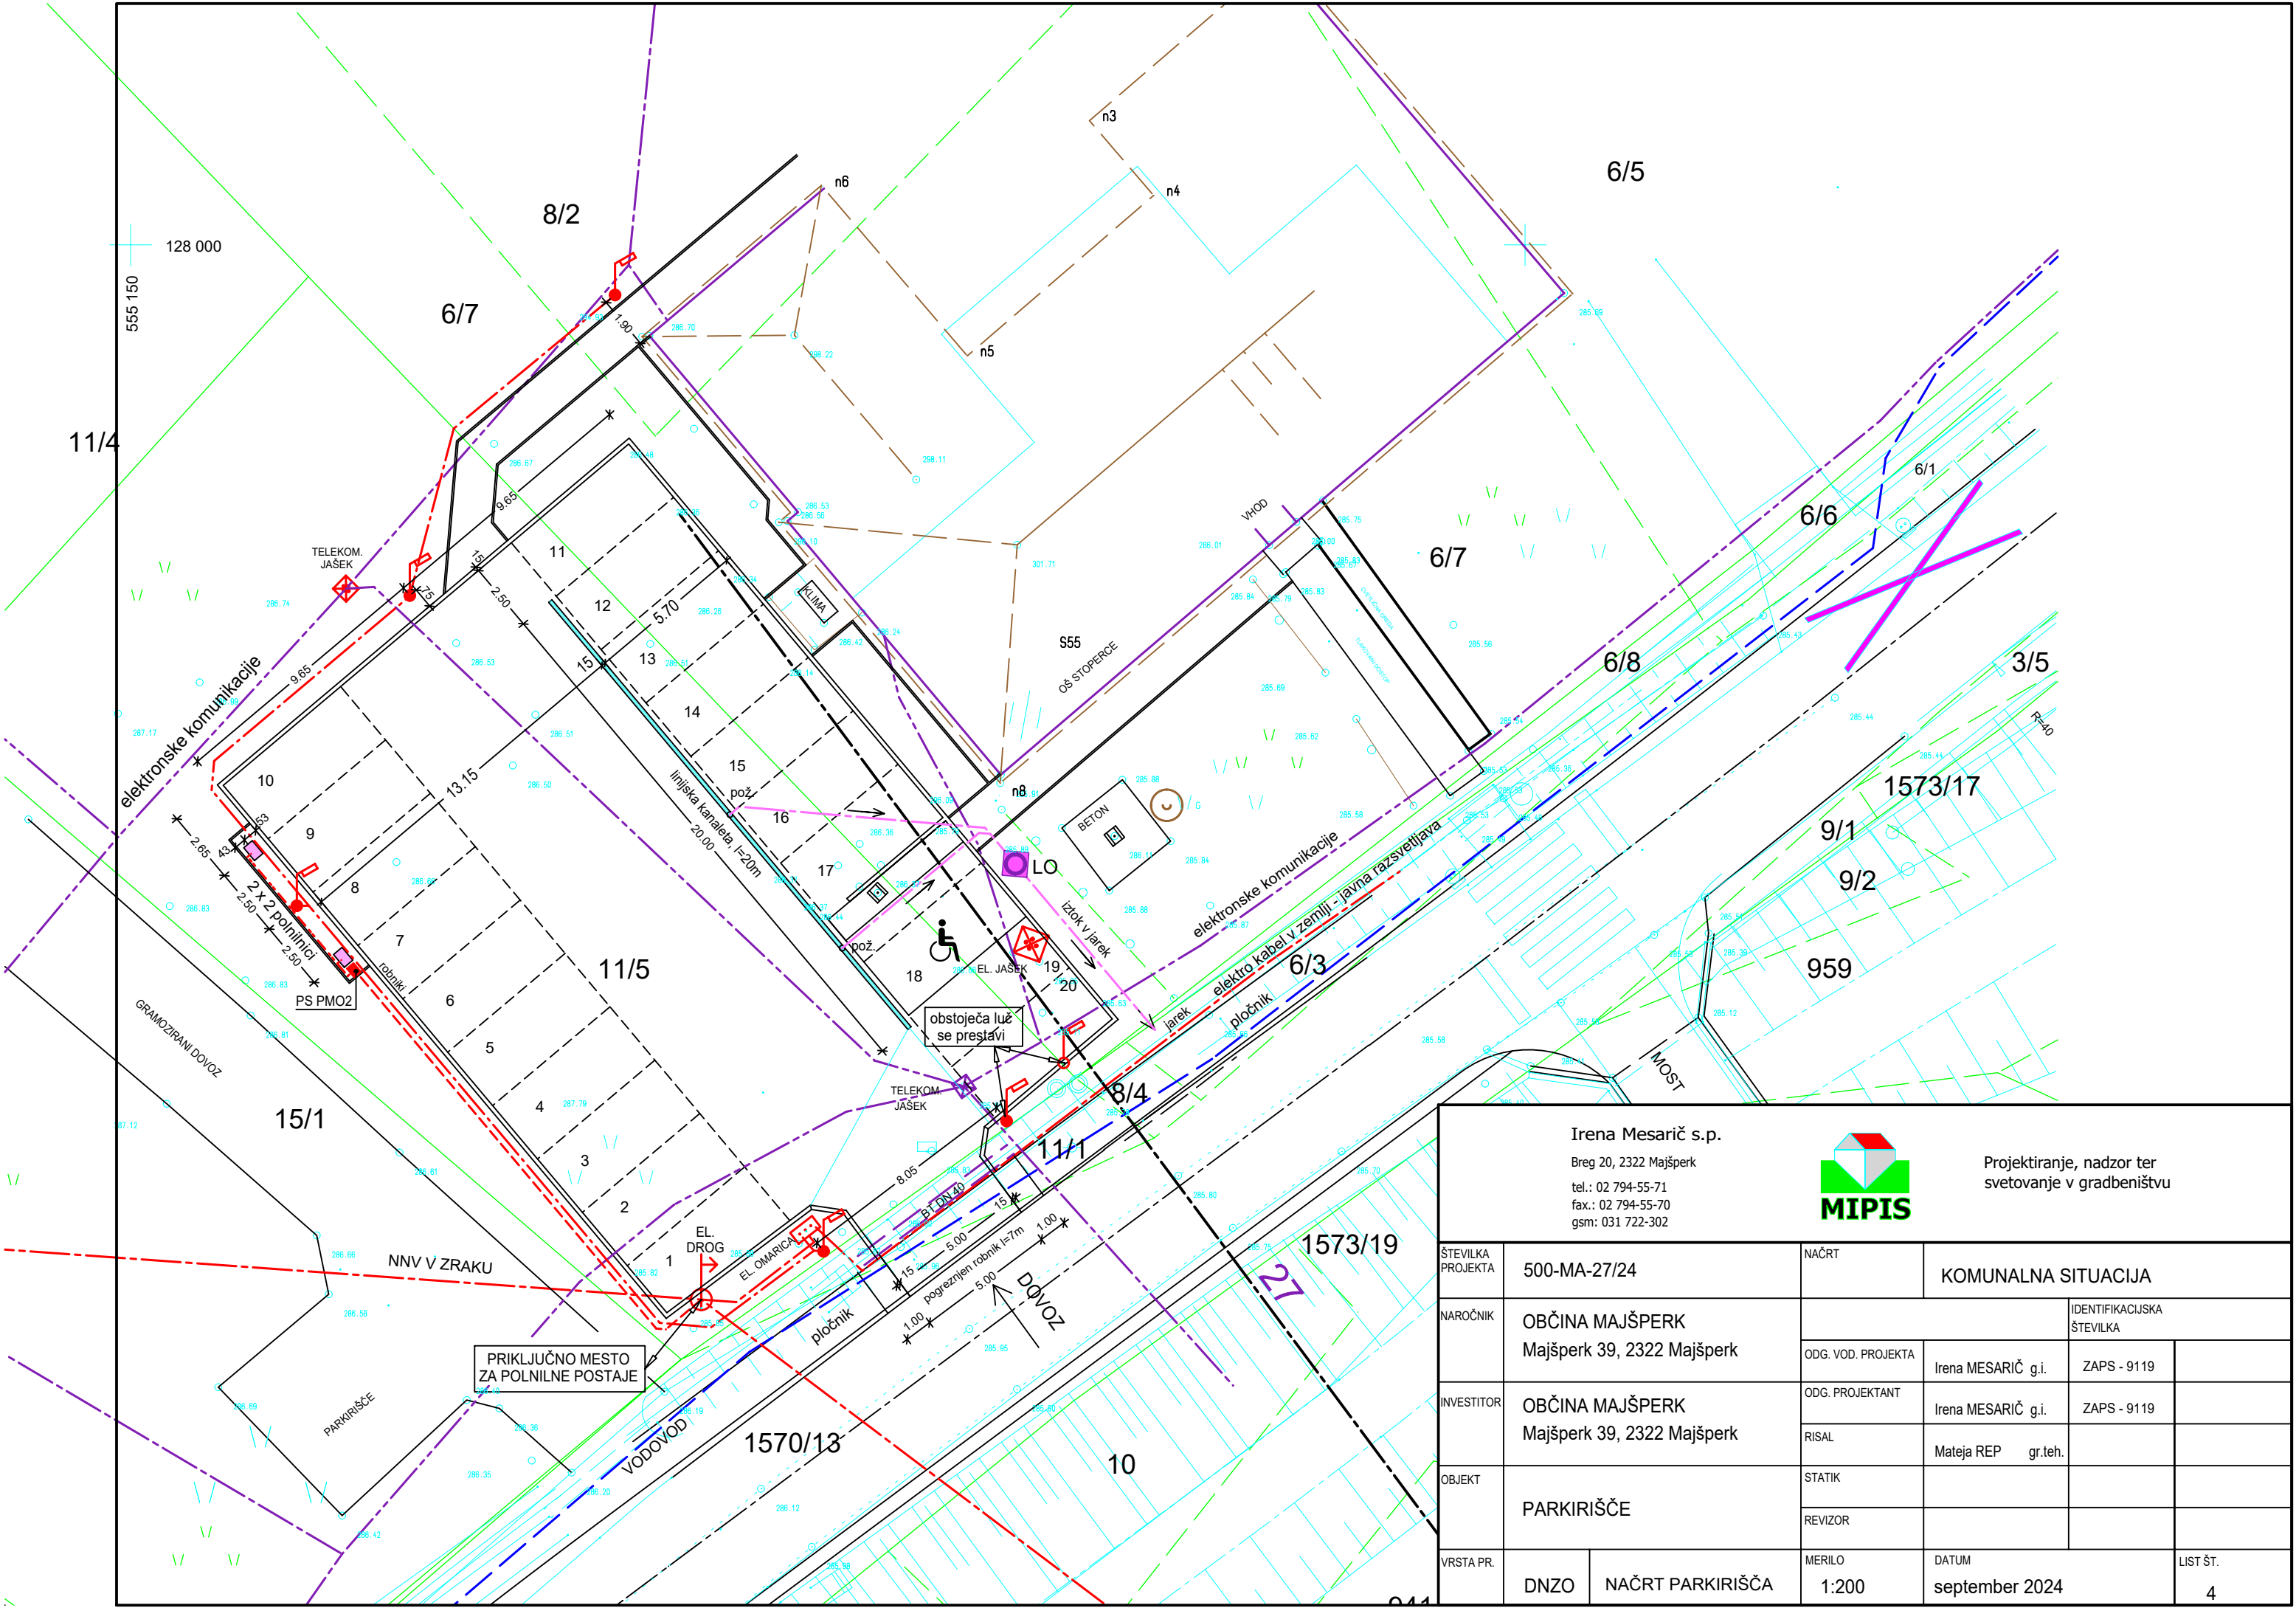
PROFIL 27
po načrtu za cesto, pločnik

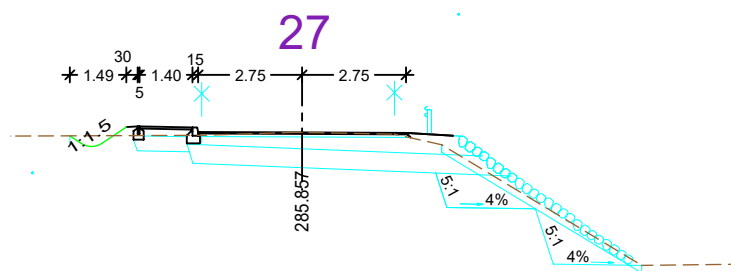


| KOORDINATE ZAKOLIČBE: | |
|-----------------------|---------------------------------|
| A | E = 555 169.20 ; N = 127 961.52 |
| B | E = 555 153.11 ; N = 127 980.65 |
| C | E = 555 167.87 ; N = 127 993.07 |
| D | E = 555 185.41 ; N = 127 972.23 |


| | | | | | | | |
|--|---|------------------|--|---|-------------------------|---|---------------|
| Irena Mesarič s.p. | | | |  | | Projektiranje, nadzor ter svetovanje v gradbeništvu | |
| Breg 20, 2322 Majšperk tel.: 02 794-55-71 fax.: 02 794-55-70 gsm: 031 722-302 | | | | | | | |
| ŠTEVILKA PROJEKTA | 500-MA-27/24 | | | NAČRT | KOLIČBENA SITUACIJA | | |
| NAROČNIK | OBČINA MAJŠPERK Majšperk 39, 2322 Majšperk | | | | | IDENTIFIKACIJSKA ŠTEVILKA | |
| | | | | ODG. VOD. PROJEKTA | Irena MESARIČ g.i. | ZAPS - 9119 | |
| INVESTITOR | OBČINA MAJŠPERK Majšperk 39, 2322 Majšperk | | | ODG. PROJEKTANT | Irena MESARIČ g.i. | ZAPS - 9119 | |
| | | | | RISAL | Mateja REP gr.teh. | | |
| OBJEKT | PARKIRIŠČE | | | STATIK | | | |
| | | | | REVIZOR | | | |
| VRSTA PR. | DNZO | NAČRT PARKIRIŠČA | | MERILO 1:200 | DATUM september 2024 | | LIST ŠT. 2 |







| | | | | | | |
|---|---|------------------|--------------------|---|---------------------------|---------------|
| <div>Irena Mesarič s.p.</div> <div>Breg 20, 2322 Majšperk</div> <div>tel.: 02 794-55-71</div> <div>fax.: 02 794-55-70</div> <div>gsm: 031 722-302</div> | | | | <div></div> <div>Projektiranje, nadzor ter svetovanje v gradbeništvu</div> | | |
| ŠTEVILKA PROJEKTA | 500-MA-27/24 | | NAČRT | KOMUNALNA SITUACIJA | | |
| NAROČNIK | OBČINA MAJŠPERK Majšperk 39, 2322 Majšperk | | | | IDENTIFIKACIJSKA ŠTEVILKA | |
| | | | ODG. VOD. PROJEKTA | Irena MESARIČ g.i. | ZAPS - 9119 | |
| INVESTITOR | OBČINA MAJŠPERK Majšperk 39, 2322 Majšperk | | ODG. PROJEKTANT | Irena MESARIČ g.i. | ZAPS - 9119 | |
| | | | RISAL | Mateja REP gr.teh. | | |
| OBJEKT | PARKIRIŠČE | | STATIK | | | |
| | | | REVIZOR | | | |
| VRSTA PR. | DNZO | NAČRT PARKIRIŠČA | MERILO 1:200 | DATUM september 2024 | | LIST ŠT. 4 |

KARAKTERISTIČNI PREREZ A-A
M 1:200

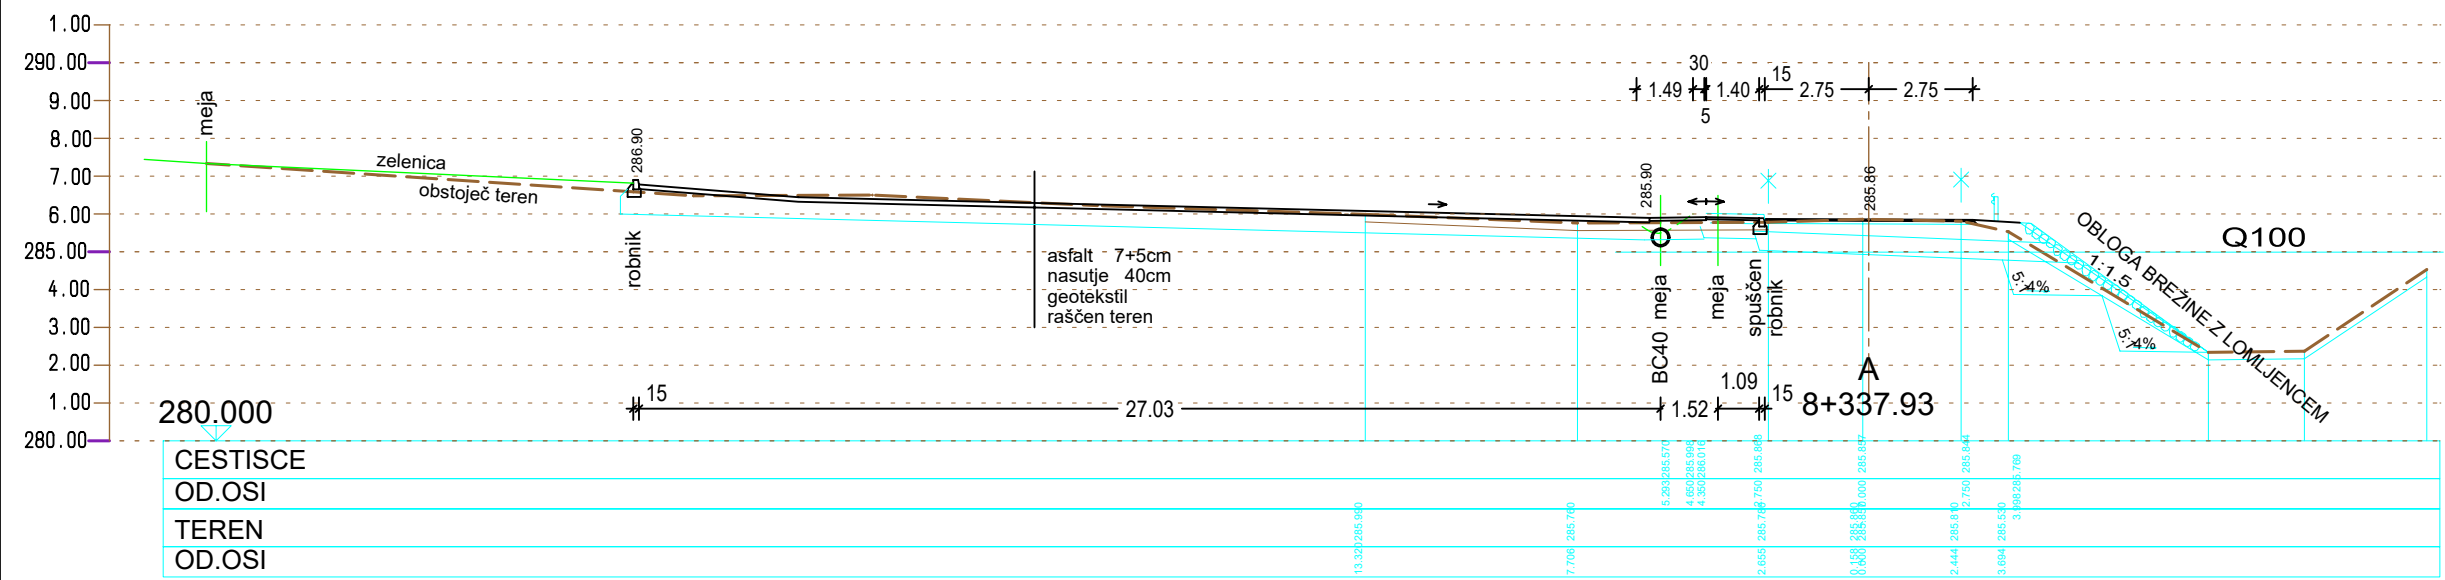

KARAKTERISTIČNI PREREZ B-B
M 1:200

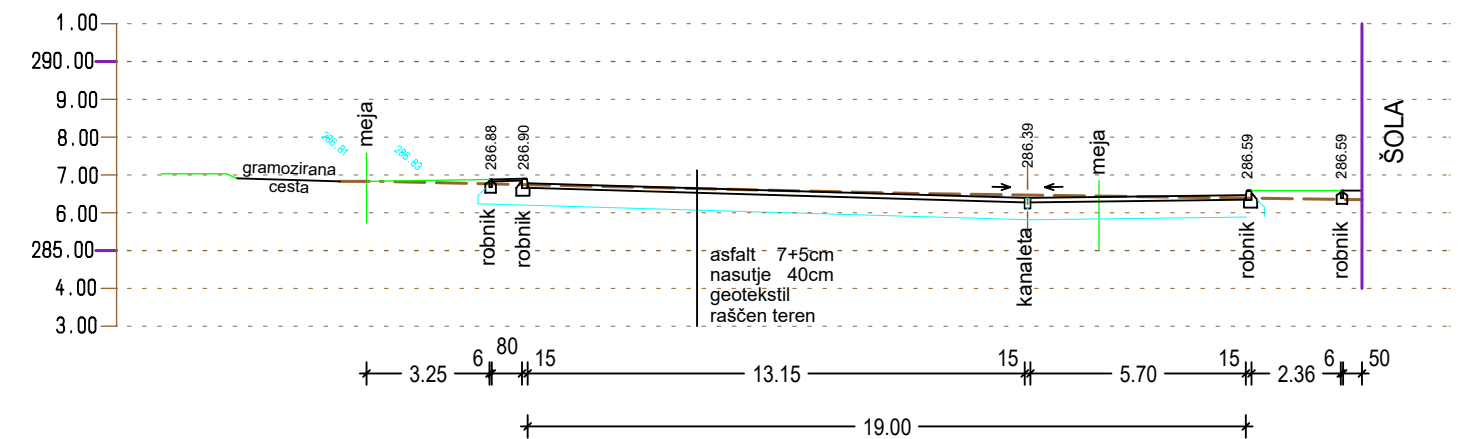

| | | | | | |
|---|---|------------------|--------------------|-----------------------------------|---------------------------|
| <div>Irena Mesarič s.p.</div> <div>Breg 20, 2322 Majšperk</div> <div>tel.: 02 794-55-71</div> <div>fax.: 02 794-55-70</div> <div>gsm: 031 722-302</div> <div></div> <div>Projektiranje, nadzor ter svetovanje v gradbeništvu</div> | | | | | |
| ŠTEVILKA PROJEKTA | 500-MA-27/24 | | NAČRT | KARAKTERISTIČNI PREREZ A-A in B-B | |
| NAROČNIK | OBČINA MAJŠPERK Majšperk 39, 2322 Majšperk | | | | IDENTIFIKACIJSKA ŠTEVILKA |
| | | | ODG. VOD. PROJEKTA | Irena MESARIČ g.i. | ZAPS - 9119 |
| INVESTITOR | OBČINA MAJŠPERK Majšperk 39, 2322 Majšperk | | ODG. PROJEKTANT | Irena MESARIČ g.i. | ZAPS - 9119 |
| | | | RISAL | Mateja REP gr.teh. | |
| OBJEKT | PARKIRIŠČE | | STATIK | | |
| | | | REVIZOR | | |
| VRSTA PR. | DNZO | NAČRT PARKIRIŠČA | MERILO 1:200 | DATUM september 2024 | LIST ŠT. 5 |